
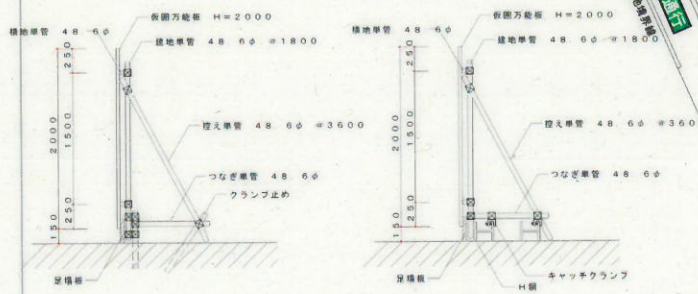


【第1期工事】

令和6年10月7日(月)から令和7年5月頃まで

工事箇所
本庁舎
〃
【南面】
【東面】

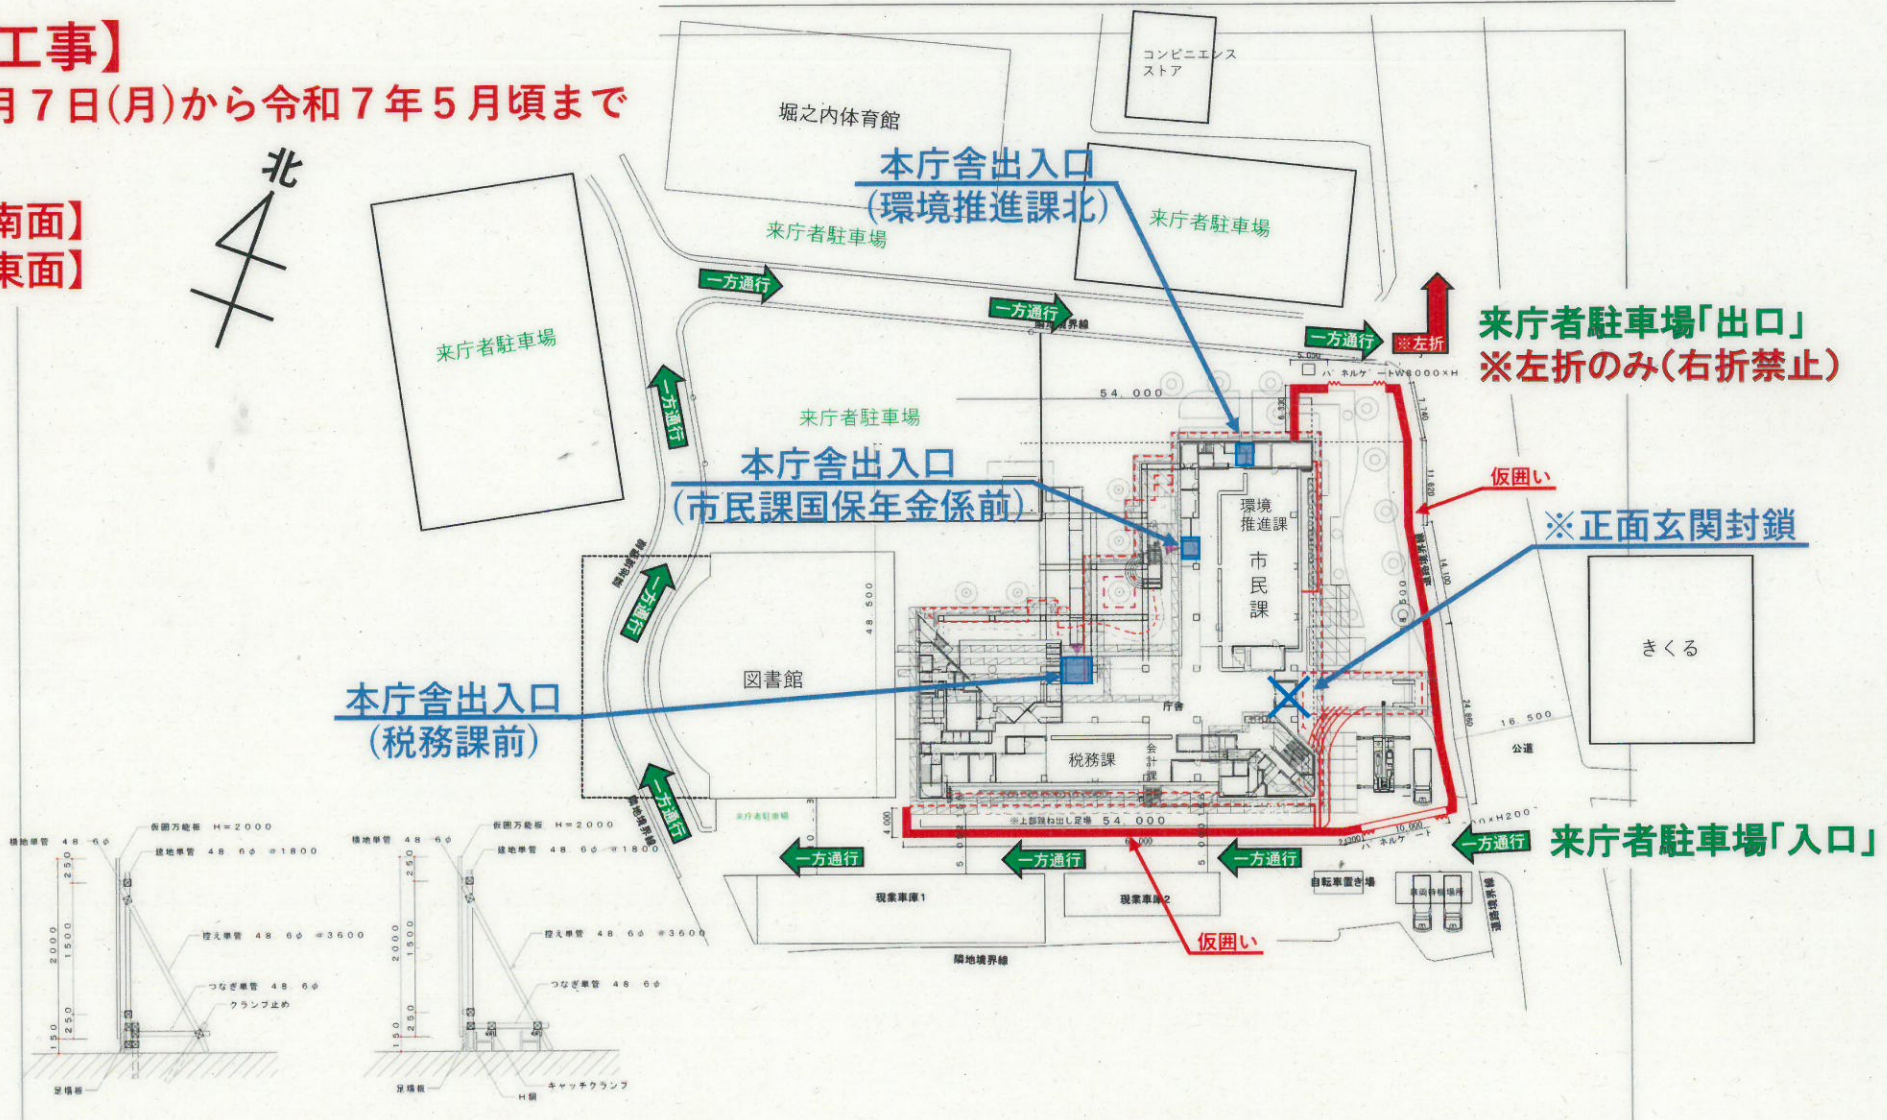

NO	備考	年月日	構造	工事名	図名	図番
		設計	設置	令和6年度 市単独事業 菊川市役所本庁舎外壁改修工事	仮設計画図 (1)	A
		確認	検印			13